

BOTTENPLAN

PLANRITNING SKALA 1:100

PLANRITNING Fastighetsbeteckning


INSTALLATION AV KAMIN MODEL:

CONTURA 660T

RITAT:

DATUM:

Ange höjden
Obs!! min
samt ska

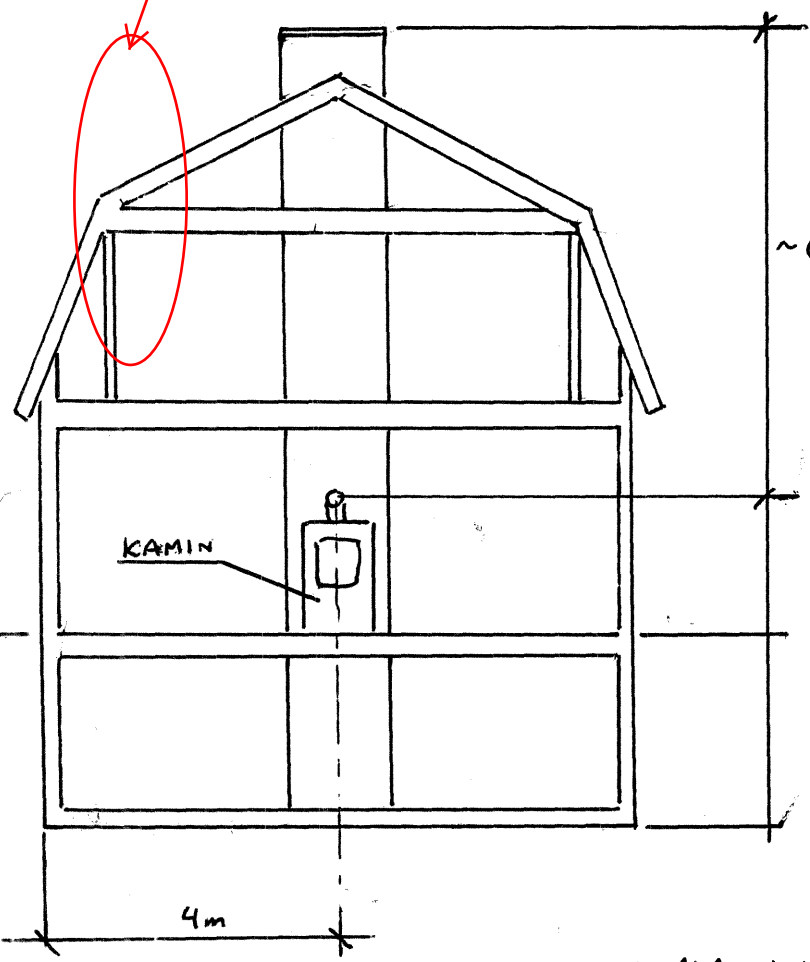

Ange typ/fabrikat
av röckkanal

GENFÄRNING VID MURSTÖCK

~6.65m

KAMIN

BOTTENPLAN

4m

SKALA 1:100

FASADRITNING	Fastighetsbeteckning
MONTERING AV ROSTFRI SYRAFAST SKORSTENSINGÅTS : WESTAFLEX	
RITAT:	
DATUM: :	