



**Hässelholms
kommun**

Kallelse till Tekniska nämndens arbetsutskott

Tisdagen den 24 juni 2025, kl. 13:30, Hammaren,
Tekniska förvaltningen

I tur att justera: Ulf Berggren (SD)
Ersättare: Benny Petersson (S)
Tid och plats för justering: Digital justering

Föredragningslista

| | Ärenden | Föredragande | Till | |
|----|--|--------------|--------|--|
| 1. | Upprop | | | |
| 2. | Protokollsjustering | | | |
| 3. | Godkännande av dagordning | | | |
| 4. | Informationsärende | | | |
| 5. | Ekonomi information | | | |
| | | | | |
| 6. | Omgestaltning Transportgatan/Stjärneholmsvägen <i>Handlingar</i> • TF Tjänsteskrivelse • Ritning omgestaltning Transportgatan Stjärneholmsvägen | TJ | TN | |
| 7. | Parkeringstillstånd för rörelsehindrad <i>Handlingar</i> • TF Tjänsteskrivelse | AE | Handl. | |

| | | | | |
|-----|--|----|--------|--|
| 8. | Parkeringstillstånd för rörelsehindrad <i>Handlingar</i> • TF Tjänsteskrivelse | AE | Handl. | |
| 9. | Parkeringstillstånd för rörelsehindrad <i>Handlingar</i> • TF Tjänsteskrivelse | AE | Handl. | |
| 10. | Bostadsanpassningsbidrag <i>Handlingar</i> • TF Tjänsteskrivelse | SP | Handl. | |
| 11. | Bostadsanpassningsbidrag <i>Handlingar</i> • TF Tjänsteskrivelse | SP | Handl. | |
| 12. | Övriga anmälningar | | | |

Tekniska nämndens arbetsutskott

Urban Widmark (M)
Ordförande

Marie Persson
Sekreterare



**Hässelholms
kommun**

Handläggare
Thomas Johansson
Tekniska förvaltningen
thomas.b.johansson@hasselholm.se

Omgestaltning Transportgatan/Stjärneholmsvägen

Ordförandens förslag till beslut

I enlighet med förvaltningens förslag till beslut.

Förvaltningens förslag till beslut

Tekniska nämndens arbetsutskott godkänner omgestaltning av Transportgatan/Stjärneholmsvägen.

Beskrivning av ärendet

Efter att utbyggnad av T4-området genomförts återstår färdigställande längs Transportgatan och Stjärneholmsvägen. Det som ska genomföras är toppbeläggning av asfalt längs Transportgatan, (toppbeläggning av asfalt på Stjärneholmsvägen utförs efter att industriområdet vid Svenska Hem är utbyggt.) Utmed sträckan genomförs även kantstensättning, plantering av träd, belysningsförstärkning samt färdigställande av gc-väg.

Utifrån befintlig stäckning föreslås en mindre omgestaltning enligt följande:

- **Gång- och cykelväg, (gc-väg)**
I söder vinklas gc-vägen innan Transportvägen så att den korsar Stabsgatan mitt för befintlig gc-väg. Passagen blir då säkrare. Sträckan kompletteras även med nya träd och belysning. Mellan Furagegatan och Manskapsgatan

Hässelholms kommun / Tekniska förvaltningen

tas nivåskillnader upp mellan gata och gc-väg med hjälp av L-stöd. Här var tidigare en grönremsa som togs bort i samband med byggnationen. Utmed L-stöden kommer räcken att sättas upp som skydd. Efter korsningen vid Åhusvägen föreslås en ny passage väster ut med ett övergångsställe över Stjärneholmsvägen, detta för att förbinda byggnationen väster om Transportgatan/Stjärneholmsvägen med gc-stråket. Det blir ny asfaltbeläggning på hela sträckan strax innan Stabsgatan till infarten mot Svenska hem.

- **Upphöjning av korset**

- **Transportgatan/Stjärneholmsvägen/Åhusvägen**

Korsningen är idag uppbyggd med ett farthinderslement av smågatsten på Åhusvägen. Här färdigställs korset genom att sätta farthinderement även mot Transportgatan och Stjärneholmsvägen samt Åhusvägen på väster sida om Transportgatan/Stjärneholmsvägen. Detta görs för att få ner farten, då korsningen är liten med hänsyn till den tunga trafiken till industriområdet, som kräver stora svängradier.

Bilagor

Ritning omgestaltning Transportgatan/Stjärneholmsvägen

Sändlista:




Tekniska nämnden

Tekniska förvaltningen

Alexander Hovander
Förvaltningschef

Mats Olsson
Avdelningschef

Thomas Johansson
Projektledare

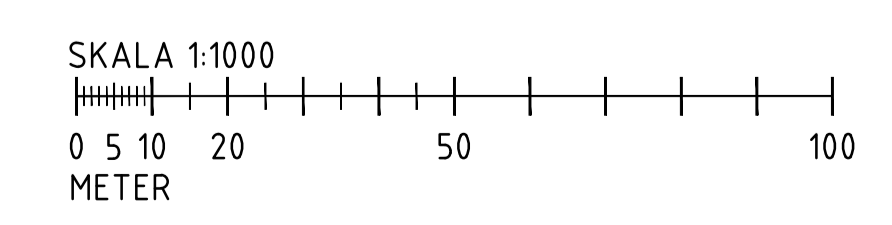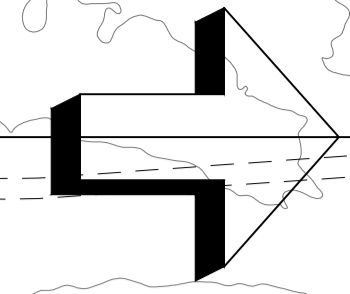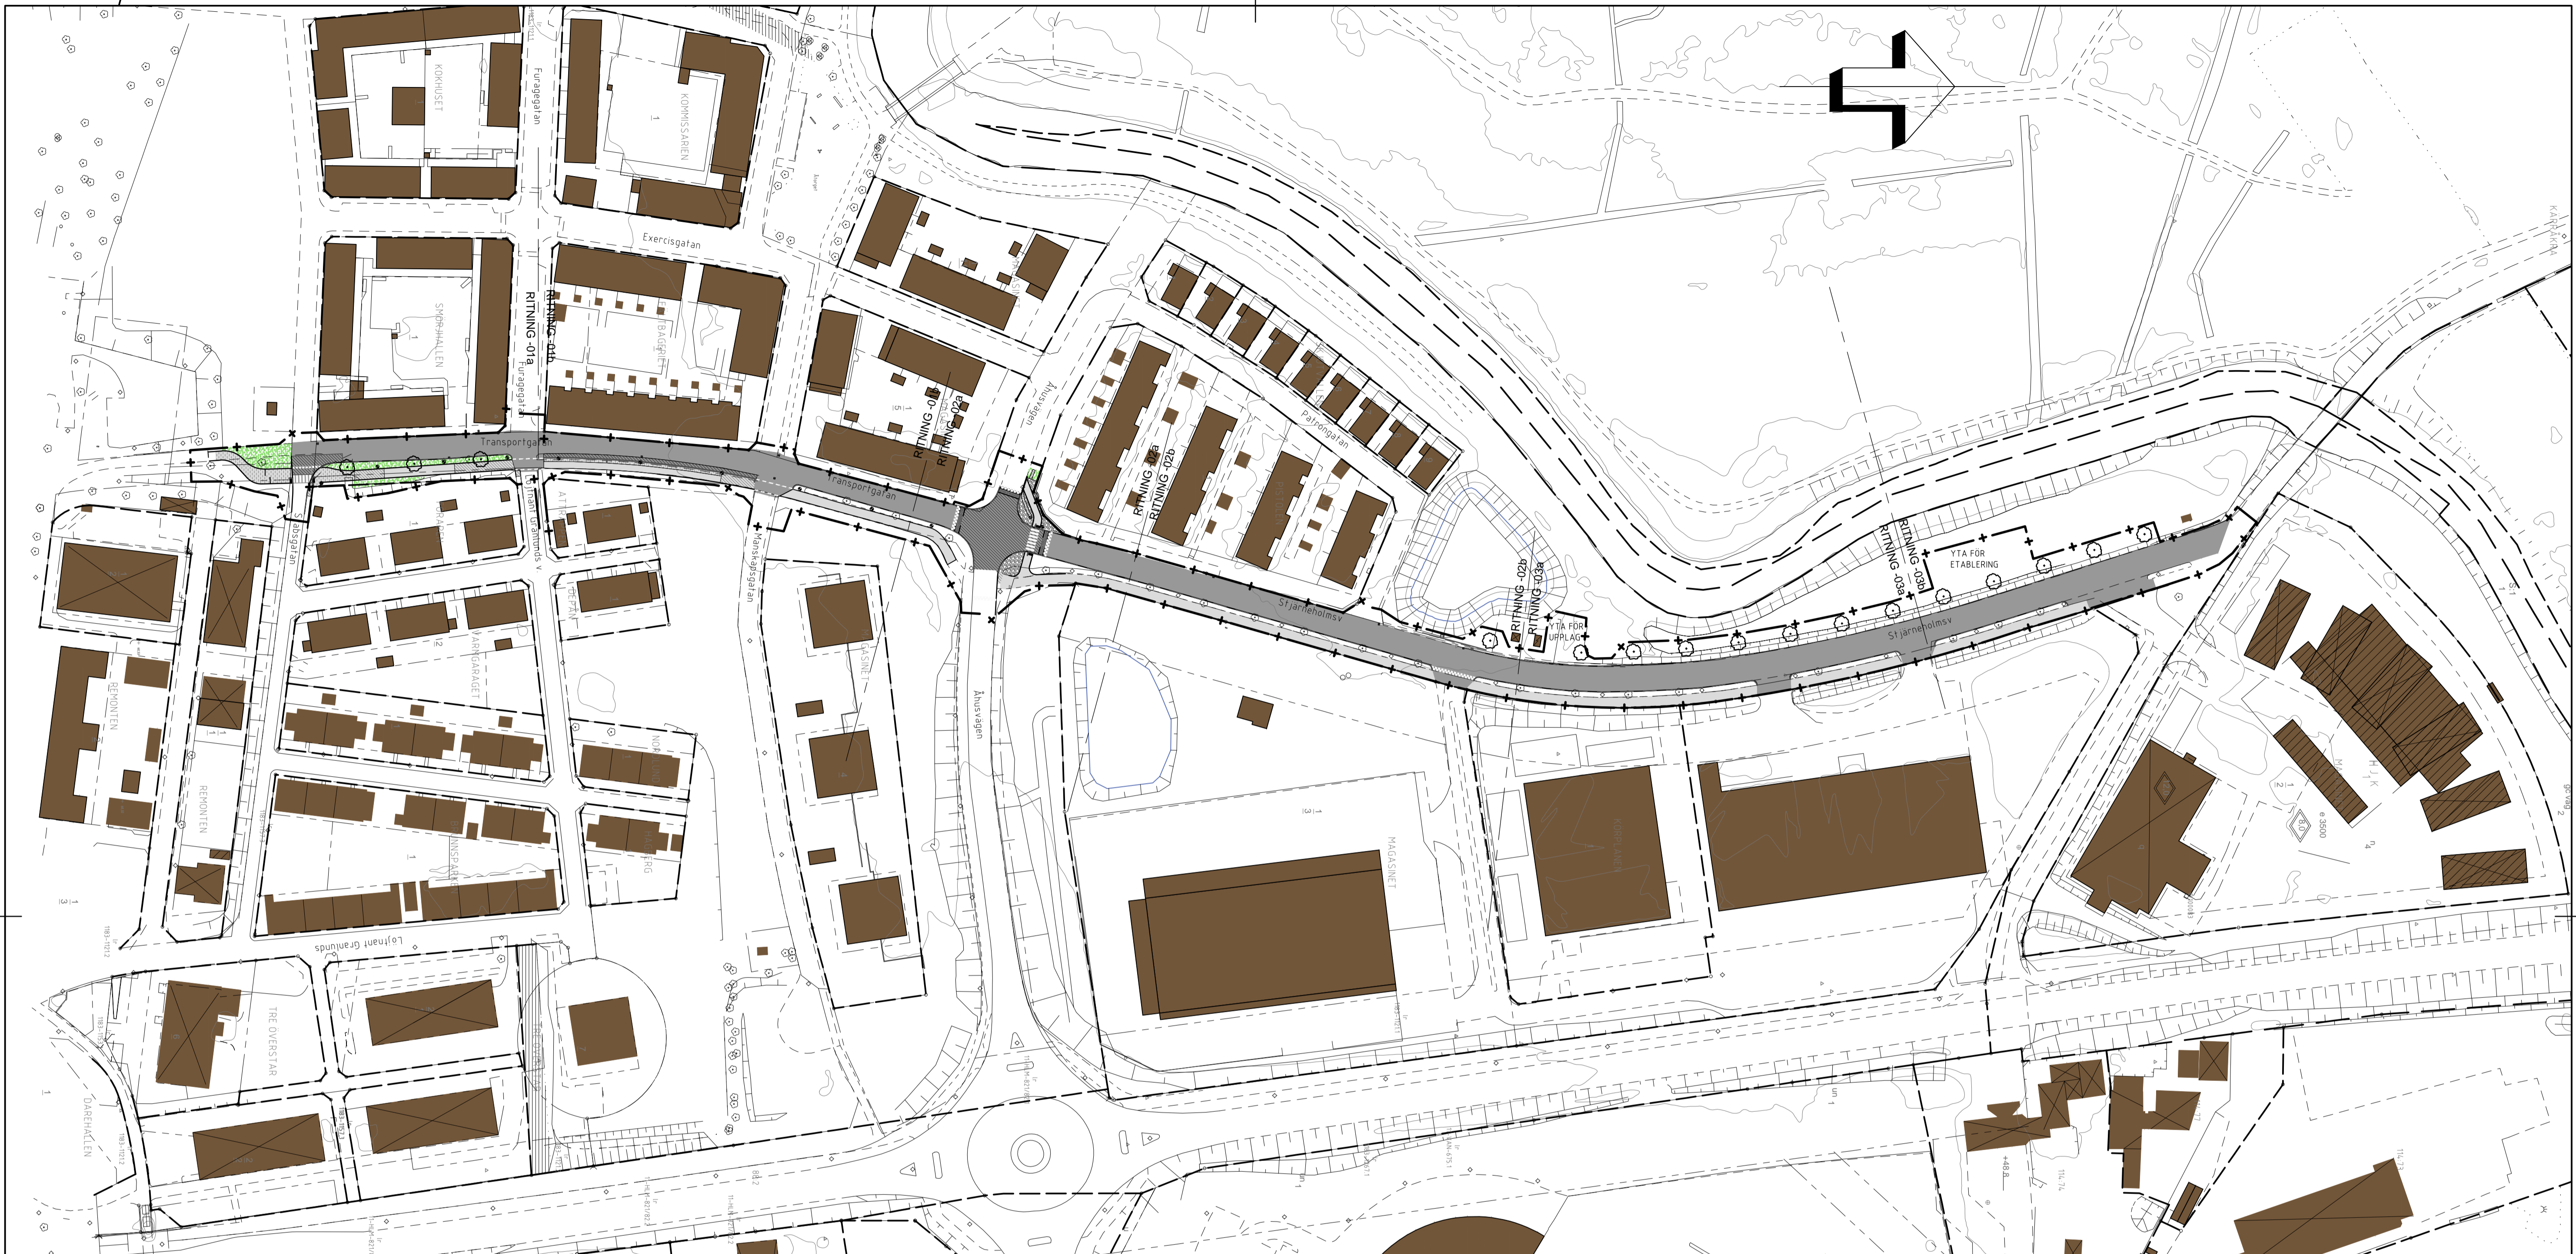

| BET | ANT | ÄNDRINGEN AVSER | DATUM | SIGN |
|---|------------------|-----------------|-------|------|
| FÖRFRÅGNINGSUNDERLAG | | | | |
| TRANSPORTG./STJÄRNEHOLMSV. HÄSLEHOLMS KOMMUN | | | | |
| FASAB BYGG I FASTIGHET I MARK | | | | |
| UPPDRAG NR | RITAD AV | HANDLAGGARE | | |
| 15022043 | J H | J HALLENSTÅL | | |
| DATUM | ANSVARIG | | | |
| 25-02-10 | STEFAN ANDERSSON | | | |
| FÄRDIGSTÄLLANDE AV GATA OCH GC-VÄG | | | | |
| ÖVERSIKTSPLAN | | | | |
| SKALA | NUMMER | BET | | |
| 1:1000 (A1) | M-30-1-01 | | | |

Plottid: 2025-06-02 14:55:58 by Joel Hallenstål, Fasab Mark
 Path: C:\Users\joel\OneDrive - Fasab Mark - AB\Production\Projekt\15022046 Projekt\15022046 Projekt\15022046 Projekt\M-30-1-01.dwg

Detta dokument är sekretessbelagt

Titel : Parkeringstillstånd för rörelsehindrad

Skyddskod : Allmän handling - skyddad enligt sekretess

Paragraf : OSL 26 kap. 1 § Socialtjänst och därmed jämställd verksamhet

Detta dokument är sekretessbelagt

Titel : Parkeringstillstånd för rörelsehindrad

Skyddskod : Allmän handling - skyddad enligt sekretess

Paragraf : OSL 26 kap. 1 § Socialtjänst och därmed jämställd verksamhet

Detta dokument är sekretessbelagt

Titel : Parkeringstillstånd för rörelsehindrad

Skyddskod : Allmän handling - skyddad enligt sekretess

Paragraf : OSL 26 kap. 1 § Socialtjänst och därmed jämställd verksamhet

Denna punkt på agendan är sekretessbelagd

Denna punkt på agendan är sekretessbelagd